

GEMEINDE KEMATEN/KR

EV.NR.BPL.	EV.NR.A.
19	19.01
1997	

BEBAUUNGSPLAN NR.19
ÄNDERUNG NR. 01

M 1:1000

"GRAF I"

ÖFFENTLICHE AUFLAGE

BESCHLUSS

AUFLAGE

VON

BIS

ZAHL

031-2/1997

DATUM

15.12.1997

Gemäß § 36 Abs. 4 verkürztes
Verfahren.



i. V. Misenberg
BÜRGERMEISTER



i. V. Misenberg
BÜRGERMEISTER

GENEHMIGUNG
DER O.Ö. LANDESREGIERUNG

KUNDMACHUNG

KUNDMACHUNG

VOM

19.01.1998/27.02.1998

ANSCHLAG

AM

19.01.1998/27.02.1998

ABNAHME

AM

02.02.1998/20.03.1998



i. V. Misenberg
BÜRGERMEISTER

Eine Vorlage gemäß § 34 Abs. 1
O.ö. ROG 1994 zur Genehmigung
war nicht erforderlich, weil über-
örtliche Interessen im besonderen
Maße nicht berührt werden.

VERORDNUNGSPRÜFUNG

Amt der o.ö. Landesregierung
BauR-P. 14403312-18

Die Verordnungsprüfung hat keine Gesetzwidrigkeit ergeben.

Linz, am 3.4.98

Für die o.ö. Landesregierung
im Auftrag

DURCH DAS AMT DER O.Ö. LANDESREGIERUNG

PLANVERFASSER

NAME

ARCHITEKT DIPL.ING.DR.H.ENGLMAIR

ANSCHRIFT

4061 PASCHING SEERBERGSTR.32

07221/88566-67



WILHERING

28.04.1997


Dr. H. Englmair

RUNDSIEGEL

ORT

DATUM

UNTERSCHRIFT

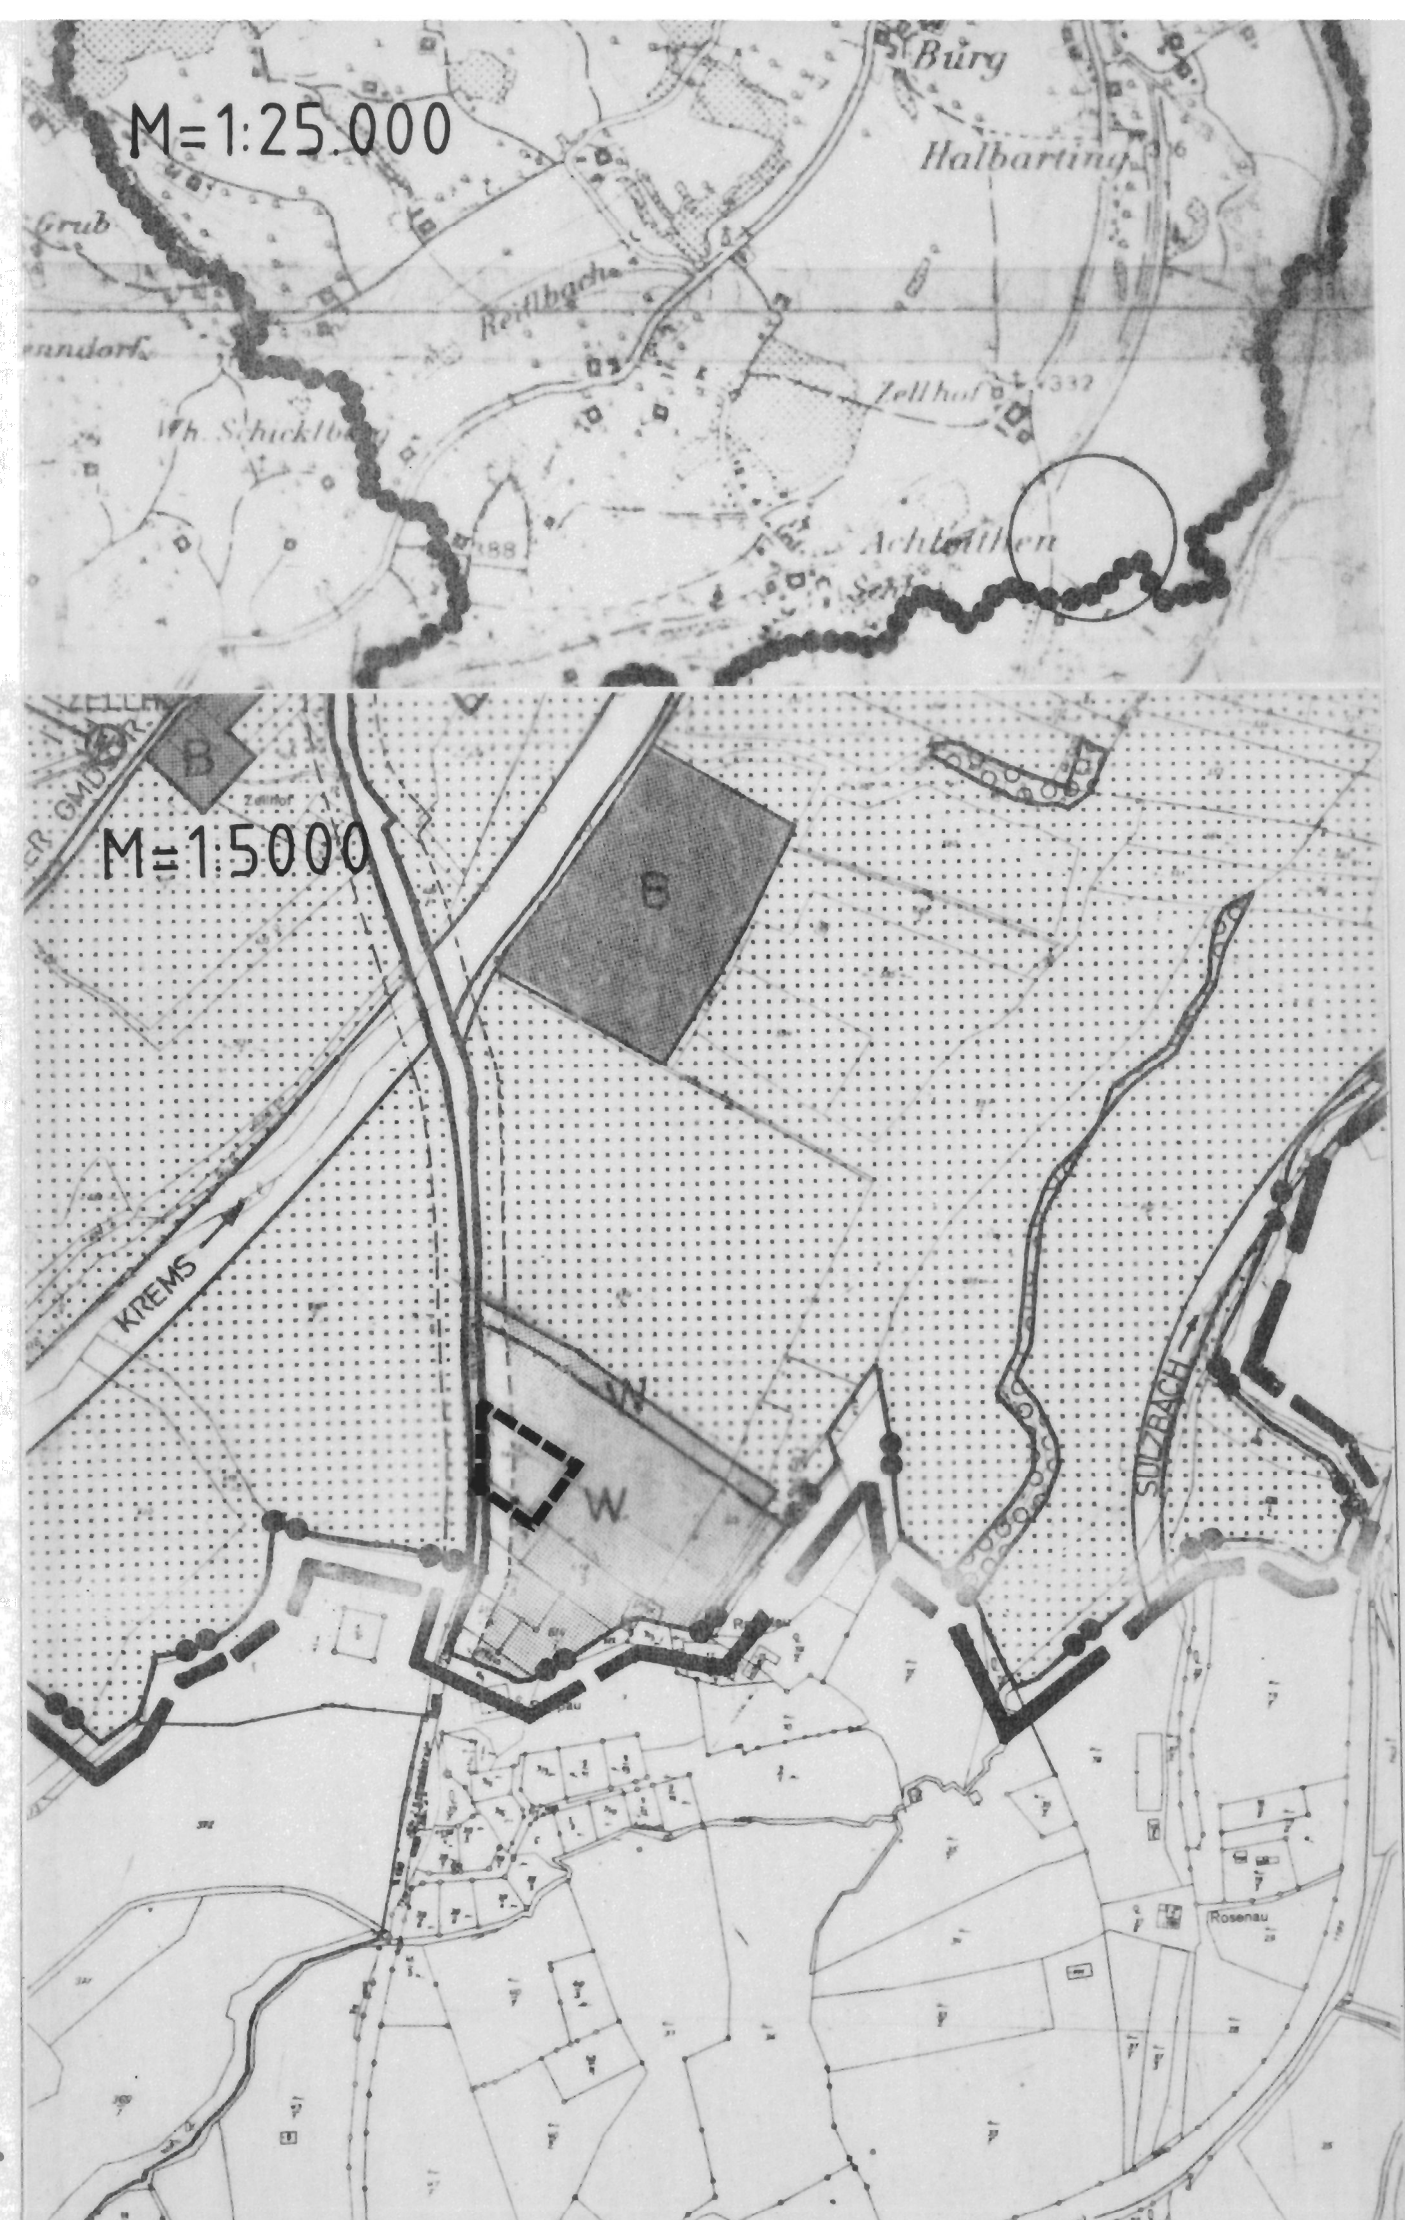

1.

2.1

2.2

2.5

3.1

3.2

4.1

6.1

6.2

6.6

7.1

7.2

8.1

9.1

10.1

LEGENDE:

- | | | |
|------|--|---|
| 1. | | BAUWEISE o.... OFFENE BAUWEISE |
| 2.1 | | STRASSENFLUCHTLINIE |
| 2.2 | | BAUFLUCHTLINIE |
| 2.5 | | GRENZLINIE |
| 3.1 | | GRUNDSTÜCKSGRENZEN VORHANDEN |
| 3.2 | | BAUPLATZGRENZE GEPLANT |
| 4.1 | | ZAHL DER VOLLGESCHOSSE |
| 6.1 | | BESTEHENDE GEBÄUDE |
| 6.2 | | GEPLANTE GEBÄUDE |
| 6.6 | | GEPLANTE NEBENGEBÄUDE |
| 7.1 | | HAUPTFIRSTRICHTUNG |
| 7.2 | | HALTESICHT BZW. SICHTLINIE AN STRASSENMÜNDUNG |
| 8.1 | | VERKEHRSFLÄCHEN |
| 9.1 | | BÄUME ZU PFLANZEN |
| 10.1 | | GRENZE DES PLANUNGSGEBIETES |

DIE SCHRIFTLICHEN ERGÄNZUNGEN BLEIBEN GEGENÜBER DEM STAMMBEBAUUNGSPLAN UNVERÄNDERT.

